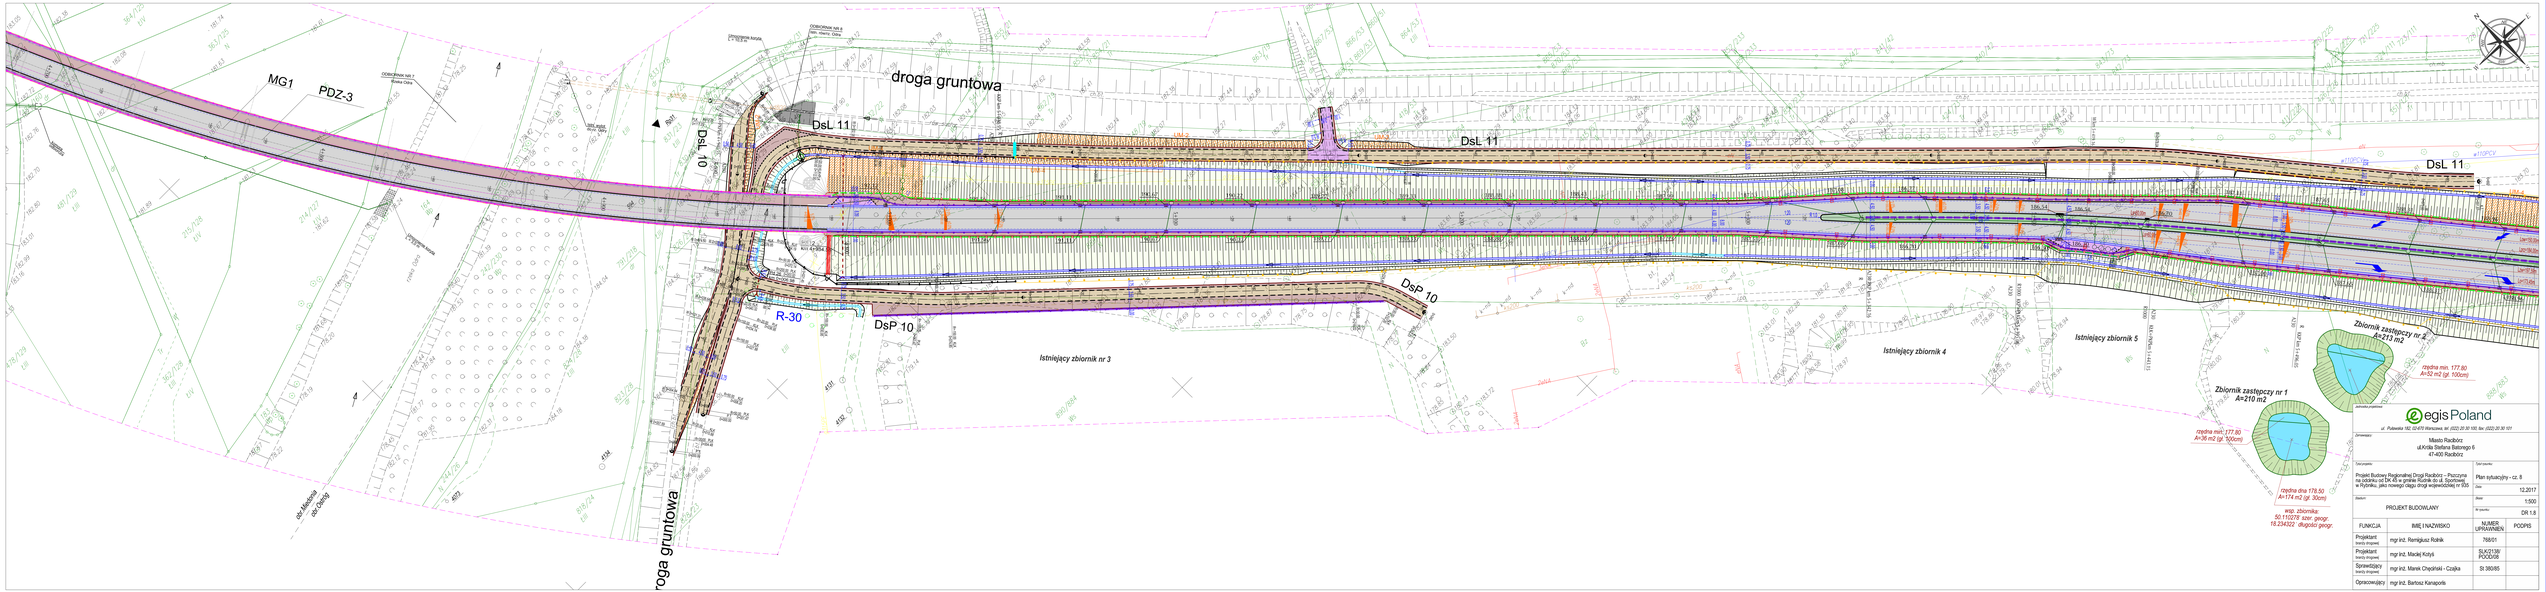

egis Poland

ul. Puławska 182, 02-670 Warszawa, tel. (22) 20 30 100, fax: (022) 20 30 101

Zamawiający: Miasto Racibórz ul.Króla Stefana Batorego 6 47-400 Racibórz	
Tytuł projektu: Projekt Budowy Regionalnej Drogi Raciborz – Paczyna na odcinku od DK 45 w gminie Rudnik do ul. Sportowej w Rybniku, jako nowego ciągu drogi wojewódzkiej nr 935	Tytuł rysunku: Plan sytuacyjny – cz. 8
	Data: 12.2017
Branża: PROJEKT BUDOWLANY	Skala: 1:500
	Nr rysunku: DR 1.8

FUNKCJA	IMIĘ I NAZWISKO	NUMER UPRAWNIEŃ	PODPIS
Projektant branży drogowej	mgr inż. Remigiusz Rożnik	76/401	
Projektant branży drogowej	mgr inż. Maciej Kotyli	SLK/2130 POOD/08	
Sprawdzający branży drogowej	mgr inż. Marek Chęciński - Czajka	St 36/085	
Opracowujący	mgr inż. Bartosz Kanaporis		