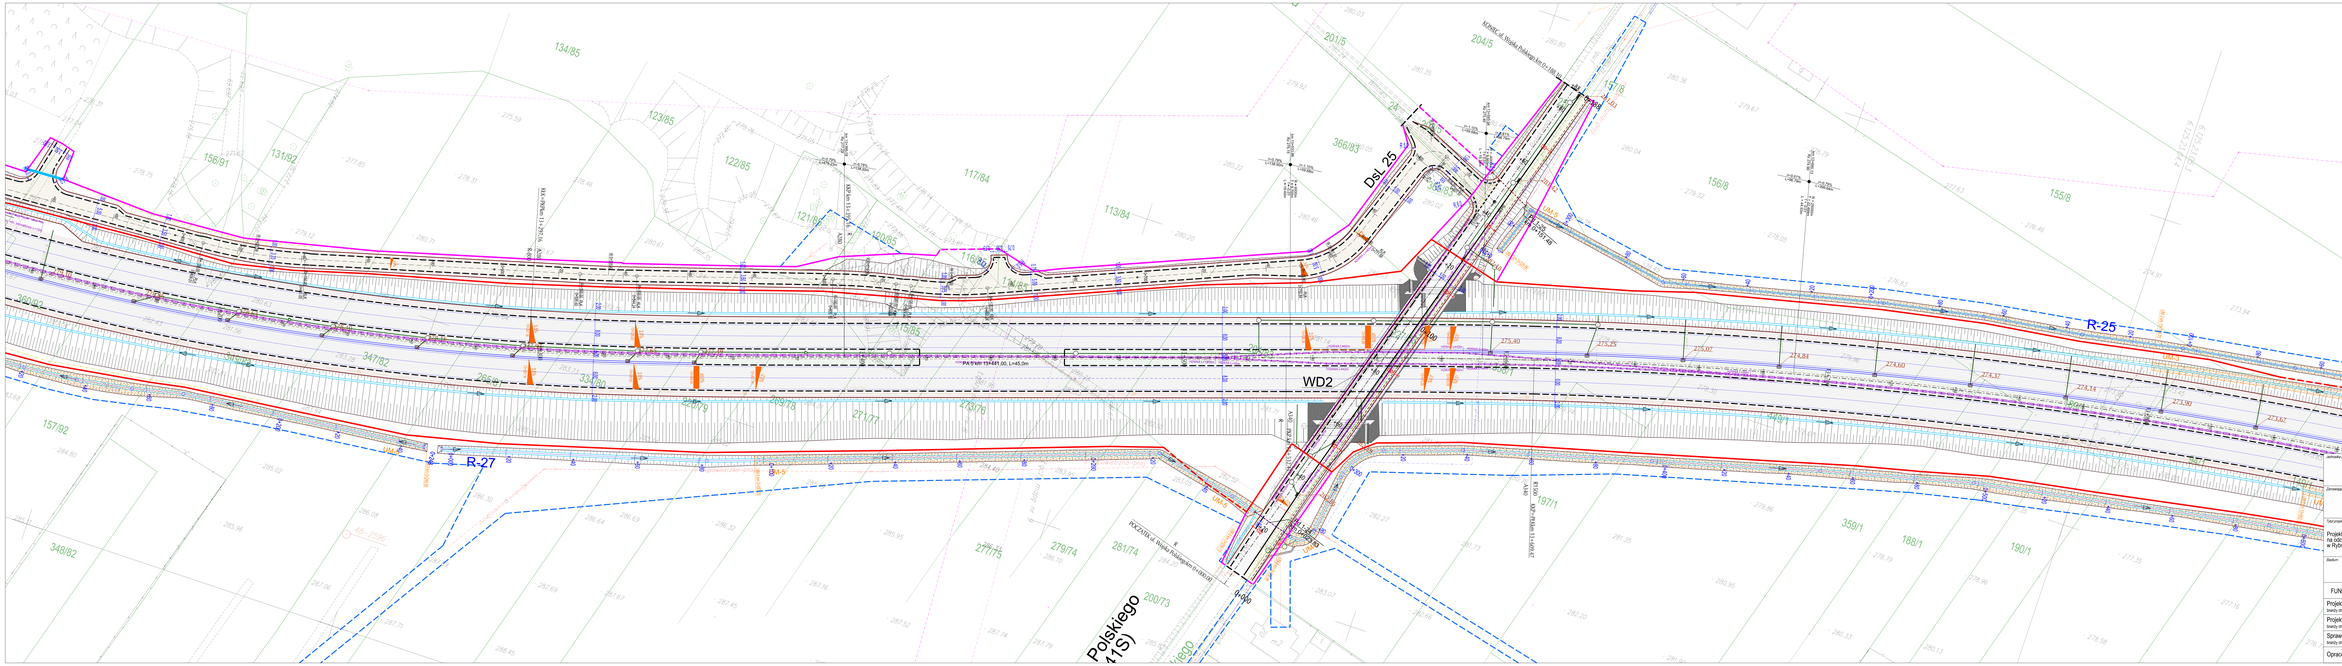

Zamawiający projektowi

egis Poland

ul. Puławska 182, 02-670 Warszawa, tel. (022) 20 30 100, fax: (022) 20 30 101

Zamawiający:

Miasto Racibórz
ul.Króla Stefana Batorego 6
47-400 Racibórz

Tytuł projektu:

Projekt Budowy Regionalnej Drogi Racibórz – Pszczyna na odcinku od Dk 45 w grodzie Wszdnie do ul. Sportowej w Rybniku, jako nowego ciągu drogi wojewódzkiej nr 935

Tytuł rysunku: Plan sytuacyjny - cz. 20

Data: 04.2019

Skalarum: PROJEKT BUDOWLANY

Skala: 1:500

Nr rysunku: DR 1.20

FUNKCJA	IMIĘ I NAZWISKO	NUMER UPRAWNIEŃ	PODPIS
Projektant (branża drogowa)	mgr inż. Remigiusz Rolnik	76/601	
Projektant (branża drogowa)	mgr inż. Maciej Kotyk	SLK/2139/ POOD/08	
Sprawdzający (branża drogowa)	mgr inż. Marek Chędziński - Czajka	St 38/85	
Opracowujący	inż. Bartosz Kanaporis		