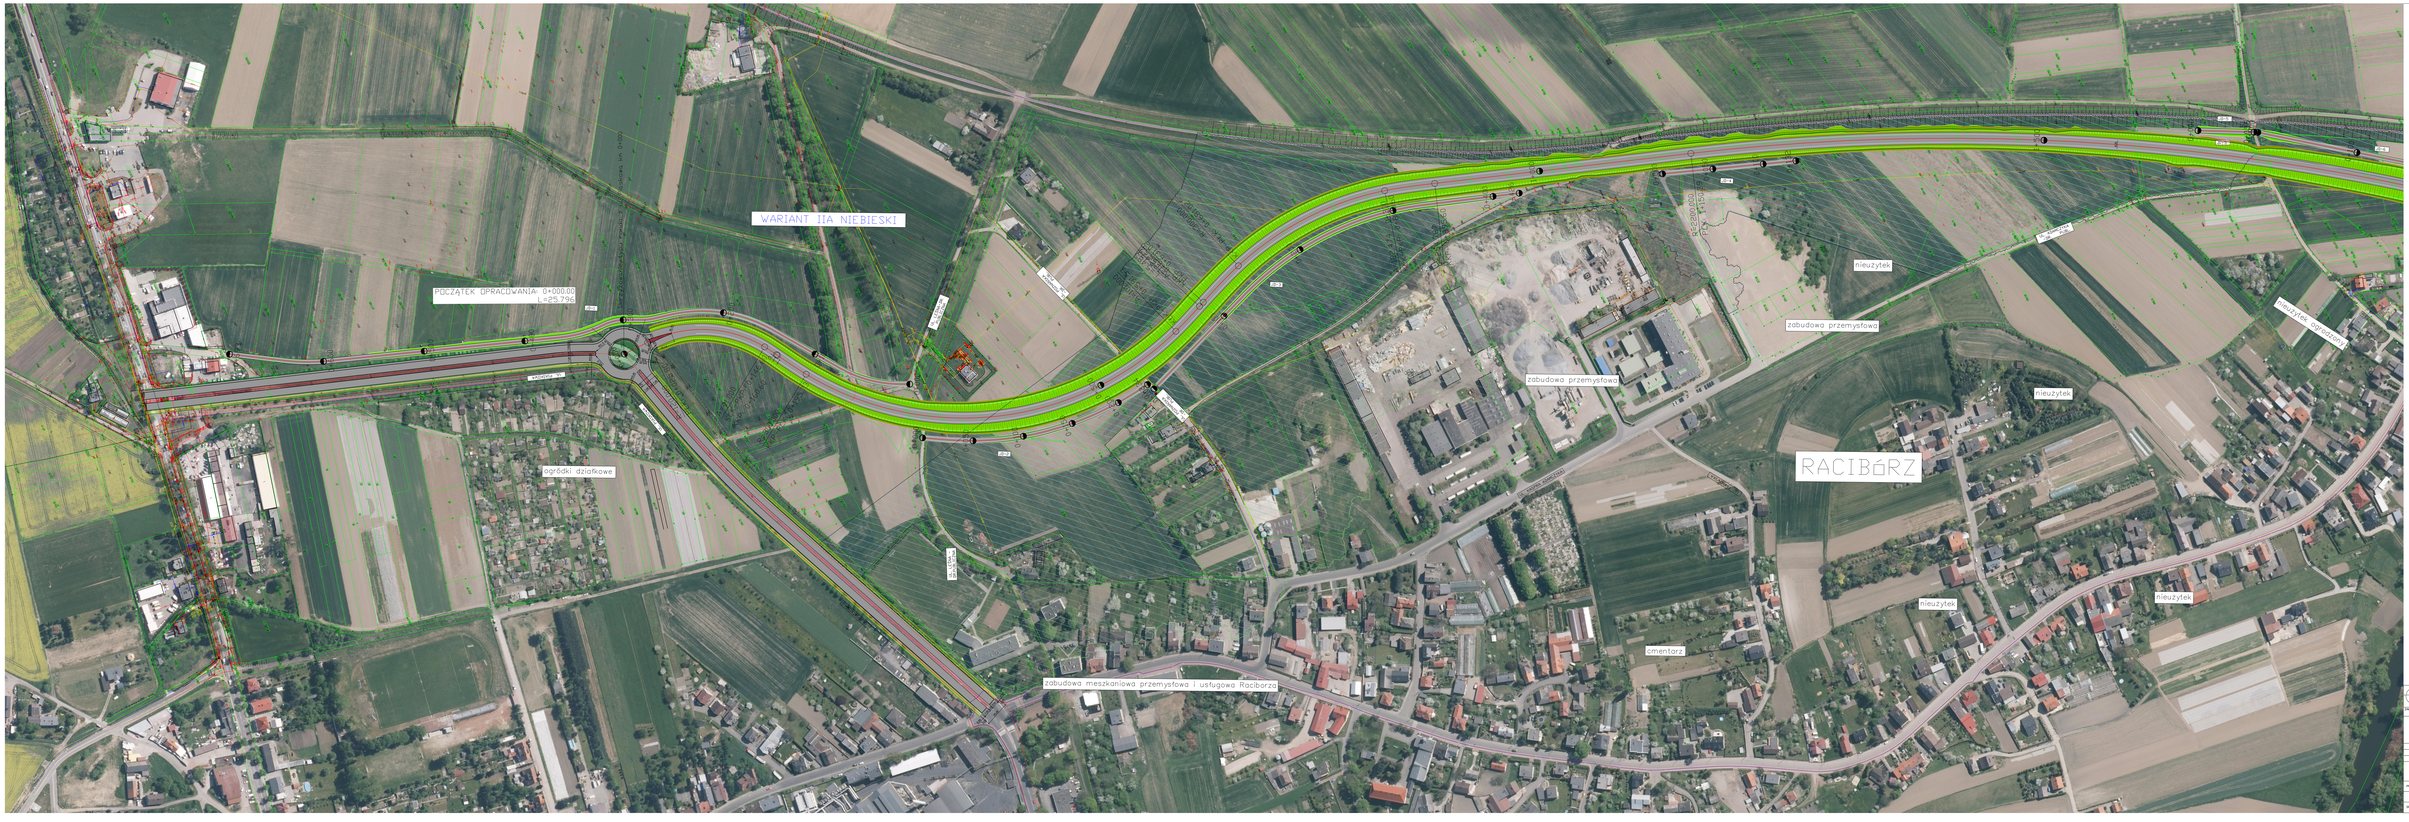
WARIANT IIA NIEBIESKI
POCZĄTEK OPRACOWANIA: 0+000.00
L=25,79[m]
ogródki działkowe
zabudowa mieszkaniowa przemysłowa i usługowa Racibórz
zabudowa przemysłowa
zabudowa przemysłowa
nieużytek
nieużytek
nieużytek
nieużytek
nieużytek
nieużytek
RACIBÓRZ
cmentarz
ul. Rybnicka
ul. Cmentarna
ul. Kozielska
ul. Kozielska
ul. Kozielska

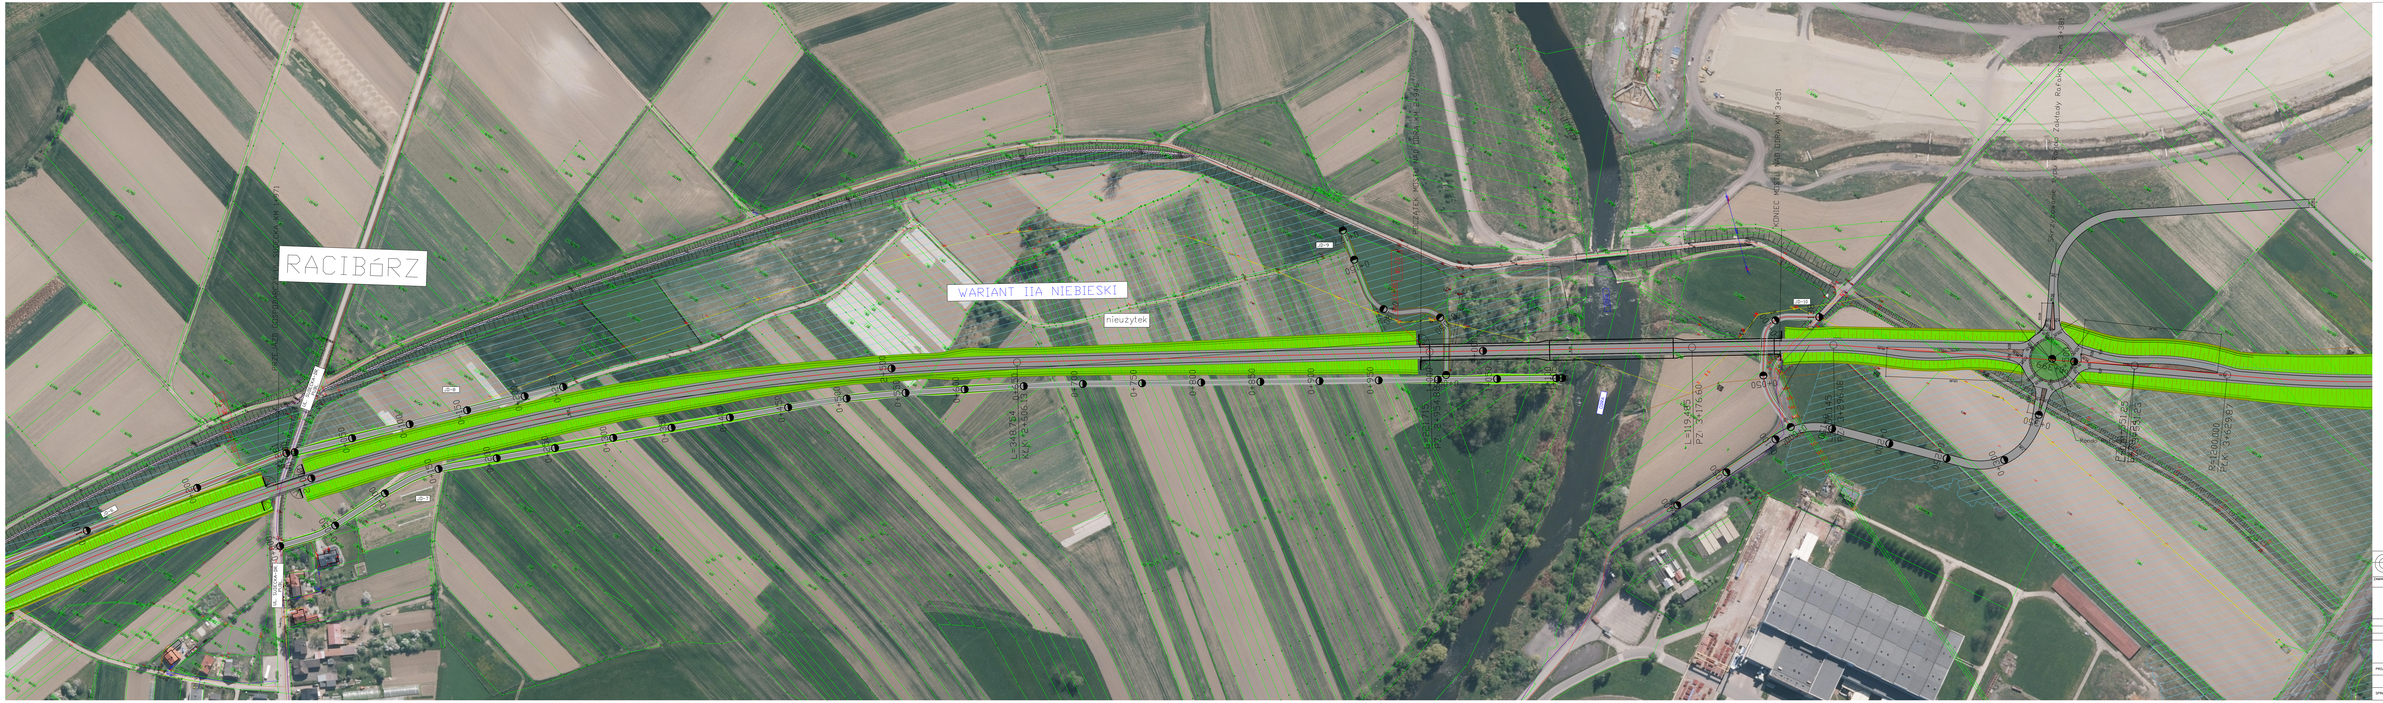
RACIBÓRZ
WARIANT IIA NIEBIESKI
nieużytek
KONIEC MODERNIZACJI LINII KOLEJOWEJ NR 274 KM 0+000
KONIEC MODERNIZACJI LINII KOLEJOWEJ NR 274 KM 3+253
ZJAZD
ZJAZD
ZJAZD

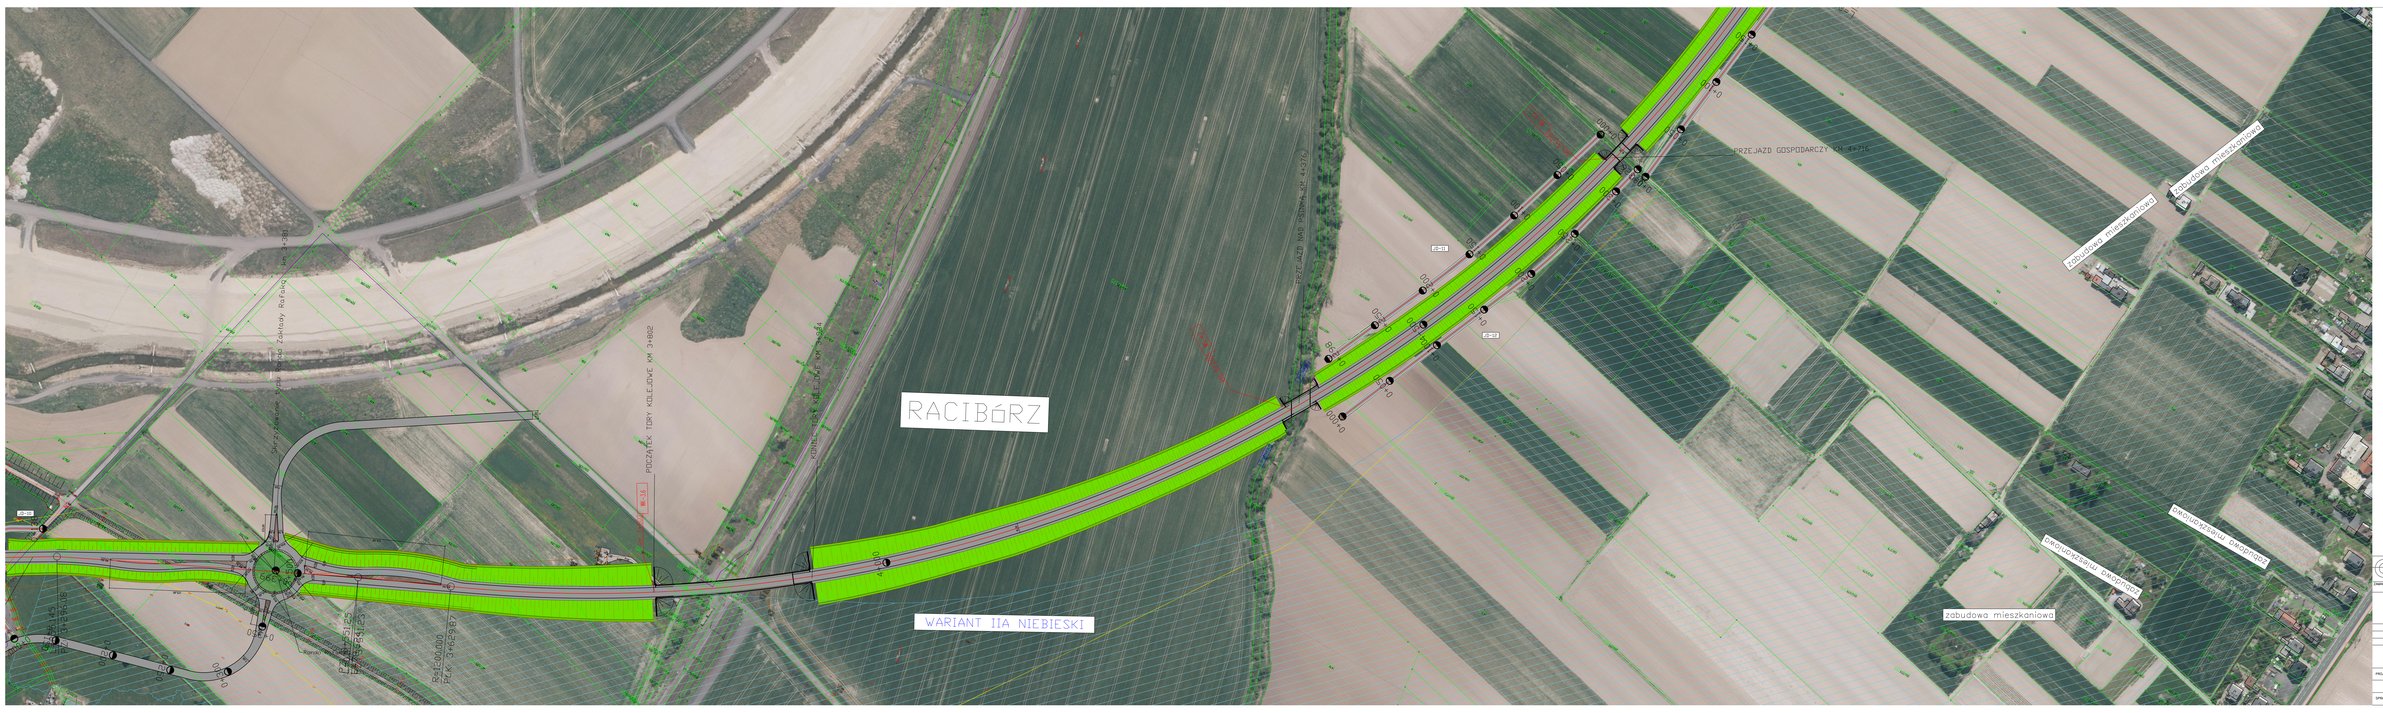
RACIBÓRZ
WARIANT IIA NIEBIESKI
PRZEJAZD GOSPODARCZY KM 44+216
PRZEJAZD KOLEJOWY KM 3+862
PRZEJAZD KOLEJOWY KM 3+862
PRZEJAZD KOLEJOWY KM 3+862

## LEGENDA

Skala
1:1000

- istniejące granice i numery działek
- projektowane ob. jezdni
- projektowane skarpy
- istniejący most na DW35
- projektowana nawierzchnia bitumiczna KR 5
- projektowana nawierzchnia chodnikowa
- projektowane pobocze utwardzone
- projektowany przepust drogowy
- projektowane ekrany dźwiękowe
- projektowana nawierzchnia wyjść ewakuacyjnych i wyjazd strażackiego z wejścia tunelowego
- projektowana nawierzchnia pierzastra rowów
- osiowe rowerowe
- osiowe turystyczne
- krawy rowerowe
- powierzchnia zabudowy
- powierzchnia zielona

| | | |
|---|---|---|
| euroekspert | Biuro Konsultingowo-Doradcze EUROEKSPERT dr inż. Jacek Seweryński | ul. PRUSA 10 42-584 WILKOWICE www.biuroeuroekspert.pl |
| ZAMAWIAJĄCY: | URZĄD MIASTA RACIBORZ | |
| ZADANIE: | OPRACOWANIE DOKUMENTACJI KONCEPCYJNO – ŚRODOWISKOWEJ DLA WSCHODNIEJ OBWODNICY RACIBORZA | |
| STADIUM: | STUDIUM TECHNICZNO – EKONOMICZNO – ŚRODOWISKOWE | |
| BRANŻA: | DROGOWA | |
| OBIEKT: | WSCHODNIA OBWODNICA RACIBORZA | |
| | PLAN SYTUACYJNY – WARIANT IIA WSCHODNIA OBWODNICA RACIBORZA | 4 |
| PROJEKTANT: | | SKALA 1:1000 |
| SPRAWDZAJĄCY: | dr inż. Jacek Seweryński | MAJ 2022 |