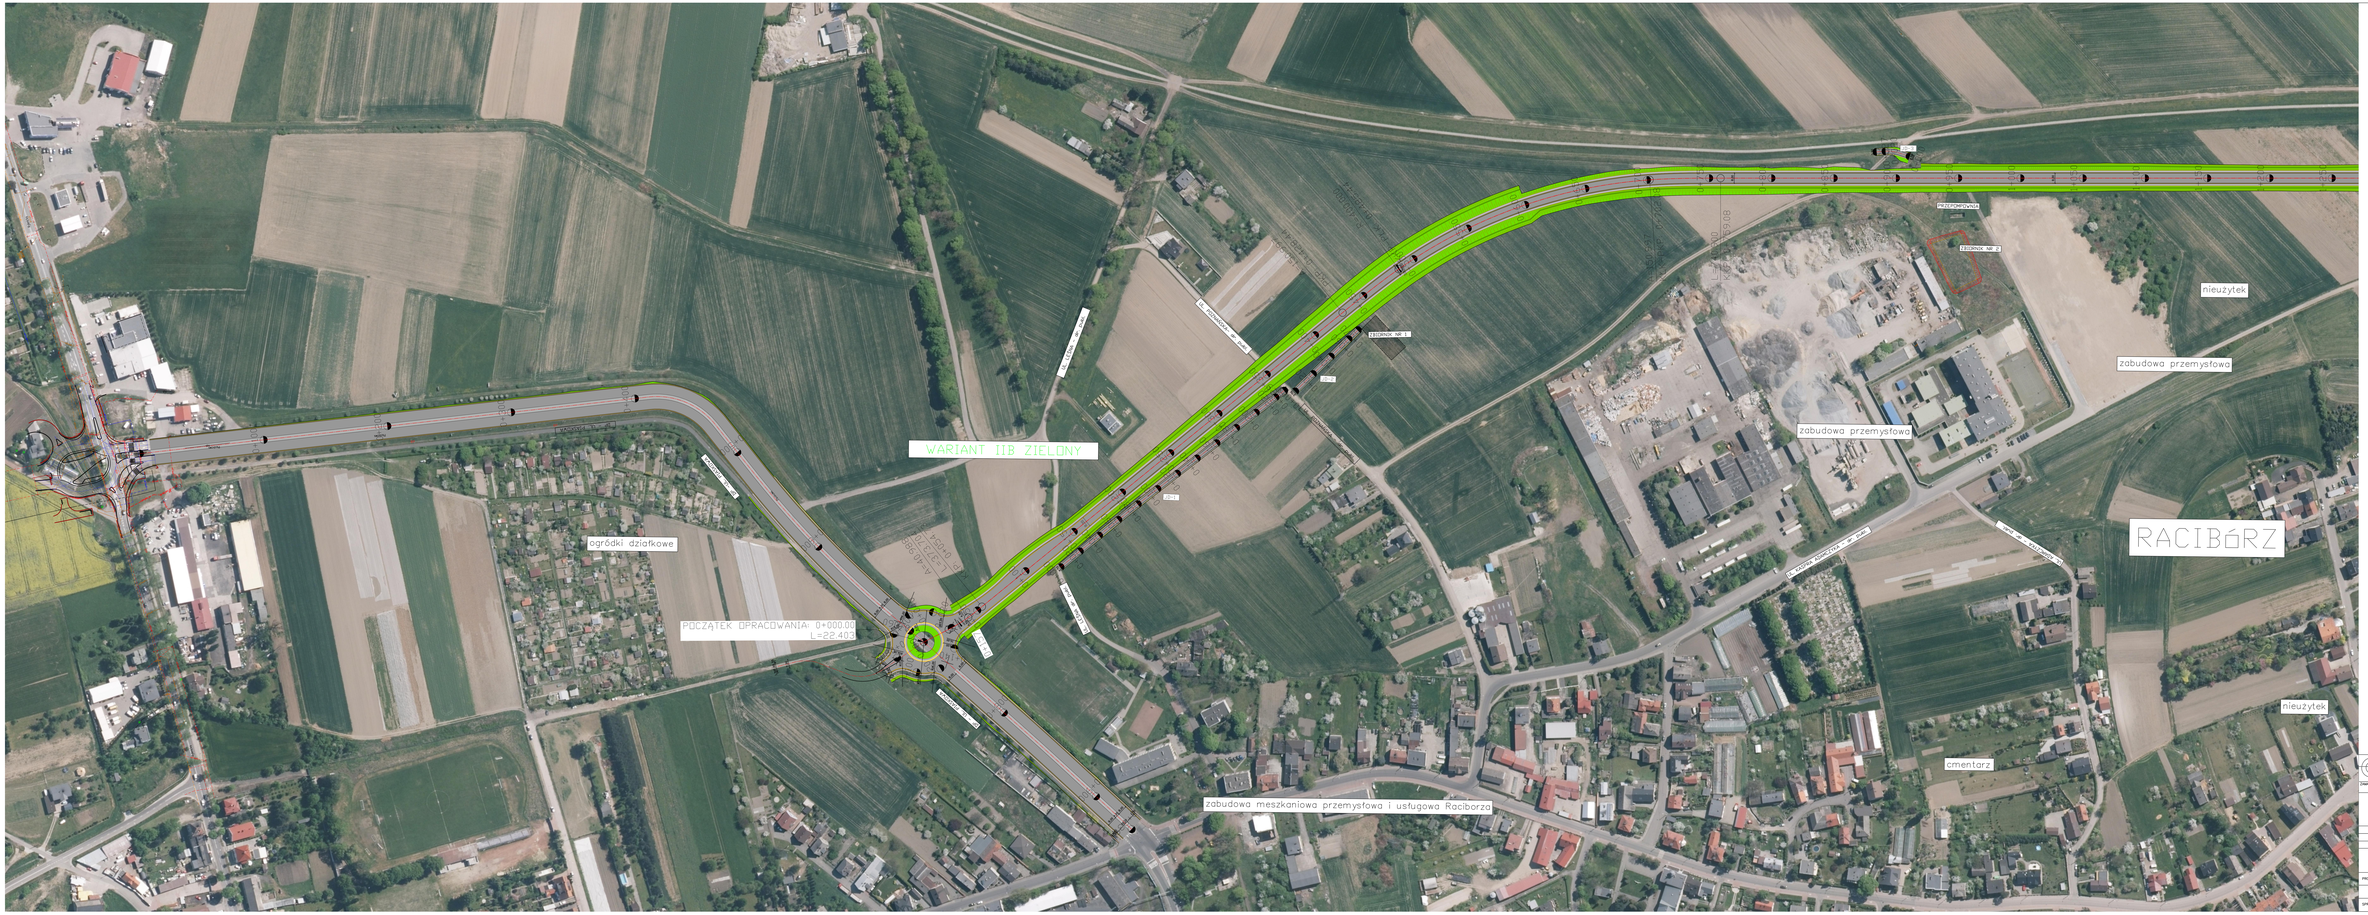
WARIANT IIB ZIELONY
POCZĄTEK OPRACOWANIA: 0+000.00
L=22.483
ogródki działkowe
zabudowa przemysłowa
zabudowa przemysłowa
nieużytek
RACIBÓRZ
nieużytek
cmentarz
zabudowa mieszkaniowa przemysłowa i usługowa Raciborz
PRZEPOMPOWNIA
ZJAZD NR 1
ZJAZD NR 2
ZJAZD NR 3
ZJAZD NR 4
ZJAZD NR 5
ZJAZD NR 6
ZJAZD NR 7
ZJAZD NR 8
ZJAZD NR 9
ZJAZD NR 10
ZJAZD NR 11
ZJAZD NR 12
ZJAZD NR 13
ZJAZD NR

RACIBÓRZ
WARIANT IIB ZIELONY
nieużytek
nieużytek ogrodzony
ul. Rybnicka - droga
ul. Rybnicka - droga
ul. Rybnicka - droga

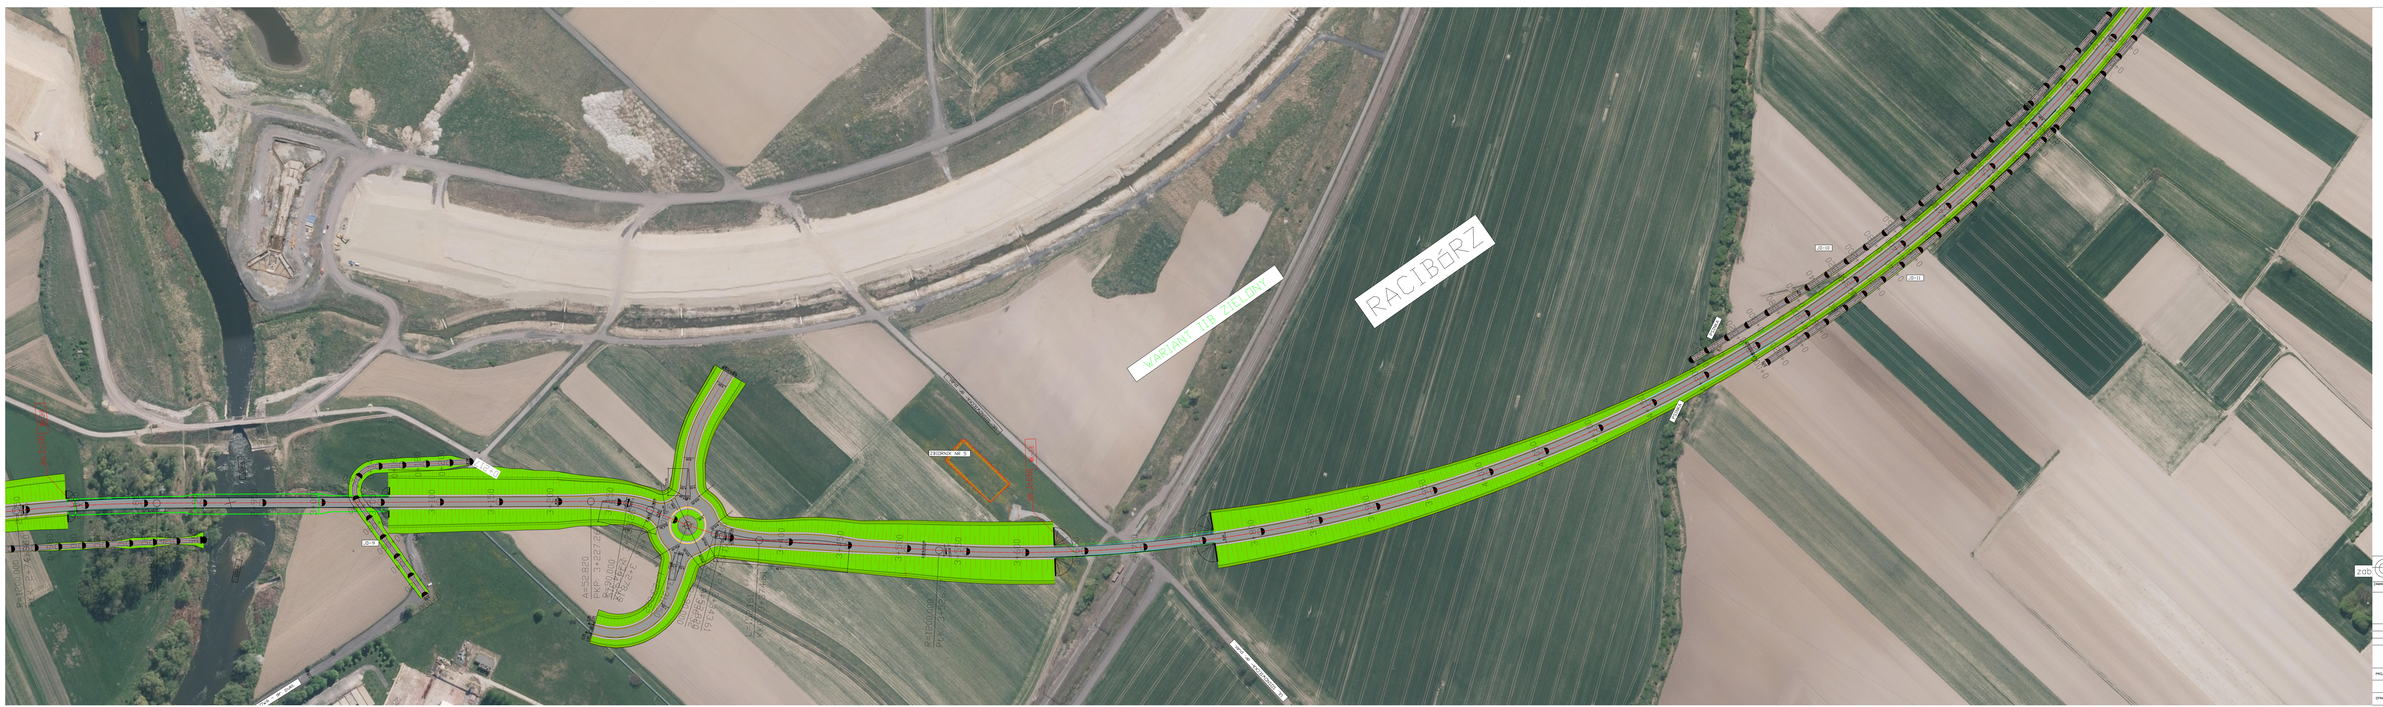
WARIANT IIB ZIELONY
RACIBÓRZ
ul. Wodzisławska
ul. Kolejowa
ul. Kolejowa
ul. Kolejowa

WARIANT IIB ZIELONY
KONIEC OPRACOWANIA: 6+312.98
KO: Km=6+312.98
JD-12
JD-13
JD-14
JD-15
JD-16
JD-17
JD-18
JD-19
JD-20
JD-21
JD-22
JD-23
JD-24
JD-25
JD-26
JD-27
JD-28
JD-29
JD-30
JD-31
JD-32
JD-33
JD-34
JD-35
JD-36
JD-37
JD-38
JD-39
JD-40
JD-41
JD-42
JD-43
JD-44
JD-45
JD-46
JD-47
JD-48
JD-49
JD-50
JD-51