LEGENDA

Metry
30 0 30 60
1:1000

152/3	istniejące granice i numery działek
0+900	projektowana oś jezdni
	projektowane skarpy
▨	istniejący most na ODRZE
■	projektowana nawierzchnia bitumiczna KR 5
▨	projektowana nawierzchnia chodników
■	projektowane pobocze utwardzone
	projektowany przepust drogowy
	projektowane wpusty deszczowe
▨	projektowana nawierzchnia wysp dzielących i wyspy środkowej z kostki kamiennej
▨	projektowana nawierzchnia pierścienia ronda

euroekspert

Biuro Konsultingowo-Doradcze
EUROEKSPERT
dr inż. Jacek Seweryński

ul. PRUSA 10
42-584 WYMYSŁÓW
www.bkdeuroekspert.pl

ZAMAWIAJĄCY: URZĄD MIASTA RACIBÓRZ

ZADANIE:
OPRACOWANIE DOKUMENTACJI KONCEPCYJNO - ŚRODOWISKOWEJ
DLA WSCHODNIEJ OBWODNICY RACIBORZA

STADIUM: STUDIUM TECHNICZNO - EKONOMICZNO - ŚRODOWISKOWE

BRANŻA: DROGOWA

OBIEKT: WSCHODNIA OBWODNICA RACIBORZA

PLAN SYTUACYJNY - WARIANT III
WSCHODNIA OBWODNICA RACIBORZA

1

PROJEKTANT

SKALA: 1:1000

SPRAWDZAJĄCY: dr inż. Jacek Seweryński

MAJ 2022

LEGENDA

152/3	istniejące granice i numery działek
0+900	projektowana oś jezdni
▨	projektowane skarpy
🟥	istniejący most na ODRZE
■	projektowana nawierzchnia bitumiczna KR 5
▨	projektowana nawierzchnia chodników
■	projektowane pobocze utwardzone
▭	projektowany przepust drogowy
▭	projektowane wpusty deszczowe
🟥	projektowana nawierzchnia wysp dzielących i wyspy środkowej z kostki kamiennej
🟩	projektowana nawierzchnia pierścienia ronda

euroekspert
Biuro Konsultingowo-Doradcze
EUROEKSPERT
dr inż. Jacek Seweryński
ul. PRUSA 10
42-584 WYMYSŁÓW
www.bkdeuroekspert.pl

ZAMAWIAJĄCY: URZĄD MIASTA RACIBÓRZ

ZADANIE:
OPRACOWANIE DOKUMENTACJI KONCEPCYJNO - ŚRODOWISKOWEJ
DLA WSCHODNIEJ OBWODNICY RACIBORZA

STADIUM: STUDIUM TECHNICZNO - EKONOMICZNO - ŚRODOWISKOWE
BRANŻA: DROGOWA
OBIEKT: WSCHODNIA OBWODNICA RACIBORZA

PLAN SYTUACYJNY - WARIANT III
WSCHODNIA OBWODNICA RACIBORZA

2

PROJEKTANT				SKALA: 1:1000
SPRAWDZAJĄCY:	dr inż. Jacek Seweryński			MAJ 2022

LEGENDA

Metry
30 0 30 60
1:1000

152/3	istniejące granice i numery działek
0+900	projektowana oś jezdni
▨	projektowane skarpy
🟥	istniejący most na ODRZE
■	projektowana nawierzchnia bitumiczna KR 5
🟨	projektowana nawierzchnia chodników
■	projektowane pobocze utwardzone
▭	projektowany przepust drogowy
▭	projektowane wpusty deszczowe
🟥	projektowana nawierzchnia wysp dzielących i wyspy środkowej z kostki kamiennej
🟩	projektowana nawierzchnia pierścienia ronda

Biuro Konsultingowo–Doradcze
EUROEKSPERT
dr inż. Jacek Seweryński
ul. PRUSA 10
42–584 WYMYSŁÓW
www.bkdeuroekspert.pl

ZAMAWIAJĄCY: URZĄD MIASTA RACIBÓRZ

ZADANIE:
OPRACOWANIE DOKUMENTACJI KONCEPCYJNO – ŚRODOWISKOWEJ
DLA WSCHODNIEJ OBWODNICY RACIBORZA

STADIUM: STUDIUM TECHNICZNO – EKONOMICZNO – ŚRODOWISKOWE
BRANŻA: DROGOWA
OBIEKT: WSCHODNIA OBWODNICA RACIBORZA

PLAN SYTUACYJNY - WARIANT III
WSCHODNIA OBWODNICA RACIBORZA

3

PROJEKTANT
SKALA: 1:1000

SPRAWDZAJĄCY: dr inż. Jacek Seweryński
MAJ 2022

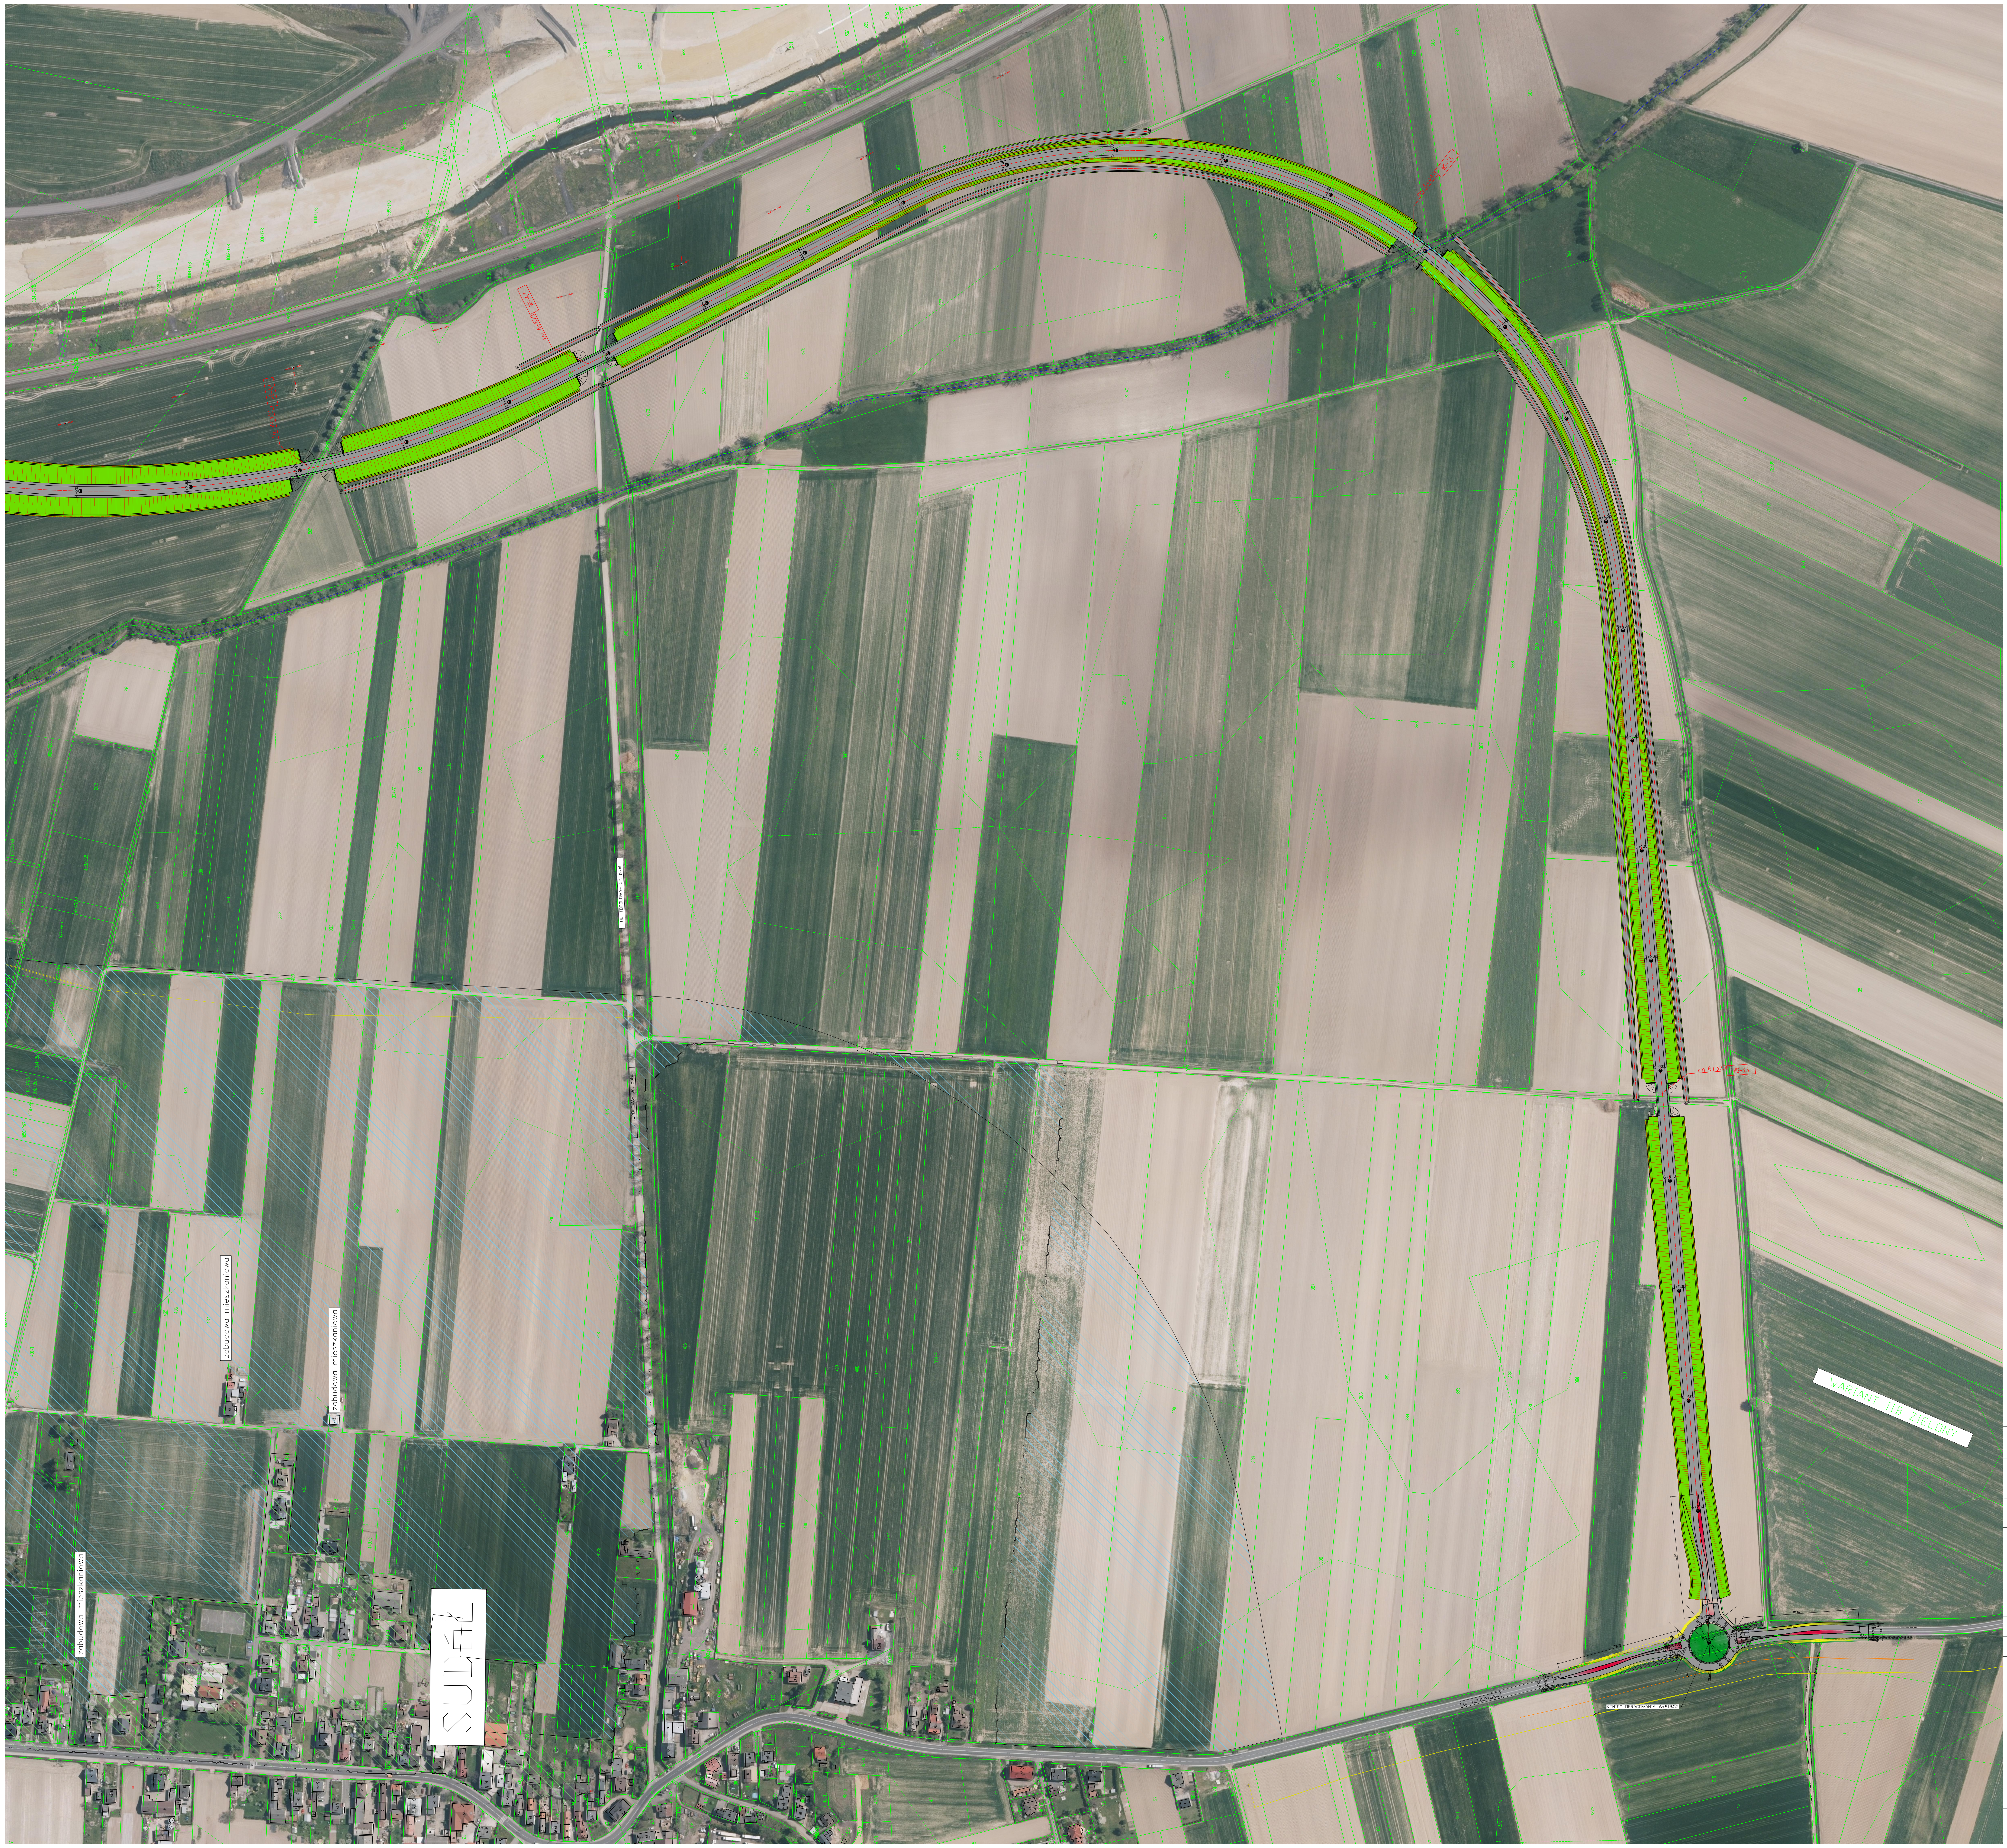

LEGENDA

Metry

30 0 30 60

1:1000

152/3	istniejące granice i numery działek
0+900	projektowana oś jezdni
▨	projektowane skarpy
🟥	istniejący most na ODRZE
■	projektowana nawierzchnia bitumiczna KR 5
▨	projektowana nawierzchnia chodników
■	projektowane pobocze utwardzone
☐	projektowany przepust drogowy
☐	projektowane wpusty deszczowe
▨	projektowana nawierzchnia wysp dzielących i wyspy środkowej z kostki kamiennej
🟩	projektowana nawierzchnia pierścienia ronda

euroekspert

Biuro Konsultingowo-Doradcze
EUROEKSPERT
dr inż. Jacek Seweryński

ul. PRUSA 10
42-584 WYMYSŁÓW
www.bkdeuroekspert.pl

ZAMAWIAJĄCY:
URZĄD MIASTA RACIBÓRZ

ZADANIE:
OPRACOWANIE DOKUMENTACJI KONCEPCYJNO – ŚRODOWISKOWEJ
DLA WSCHODNIEJ OBWODNICY RACIBORZA

STADIUM: STUDIUM TECHNICZNO – EKONOMICZNO – ŚRODOWISKOWE
BRANŻA: DROGOWA
OBIEKT: WSCHODNIA OBWODNICA RACIBORZA

PLAN SYTUACYJNY - WARIANT III
WSCHODNIA OBWODNICA RACIBORZA

4

PROJEKTANT

SKALA:
1:1000

SPRAWDZAJĄCY: dr inż. Jacek Seweryński

MAJ
2022